



Vorderansicht 1

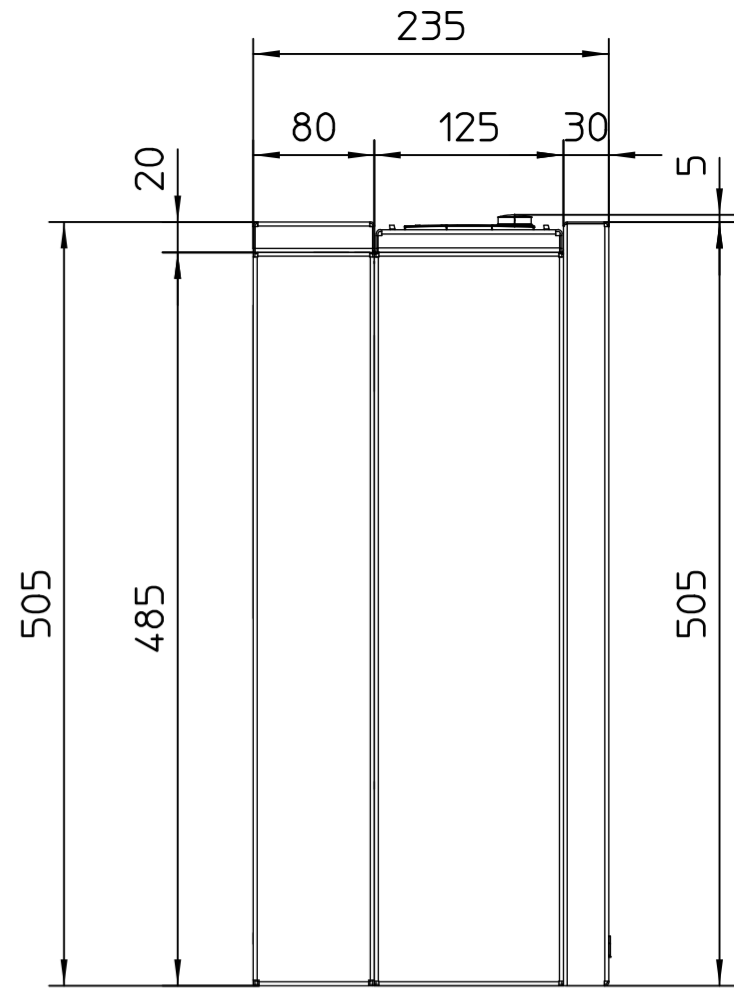


SA links 1

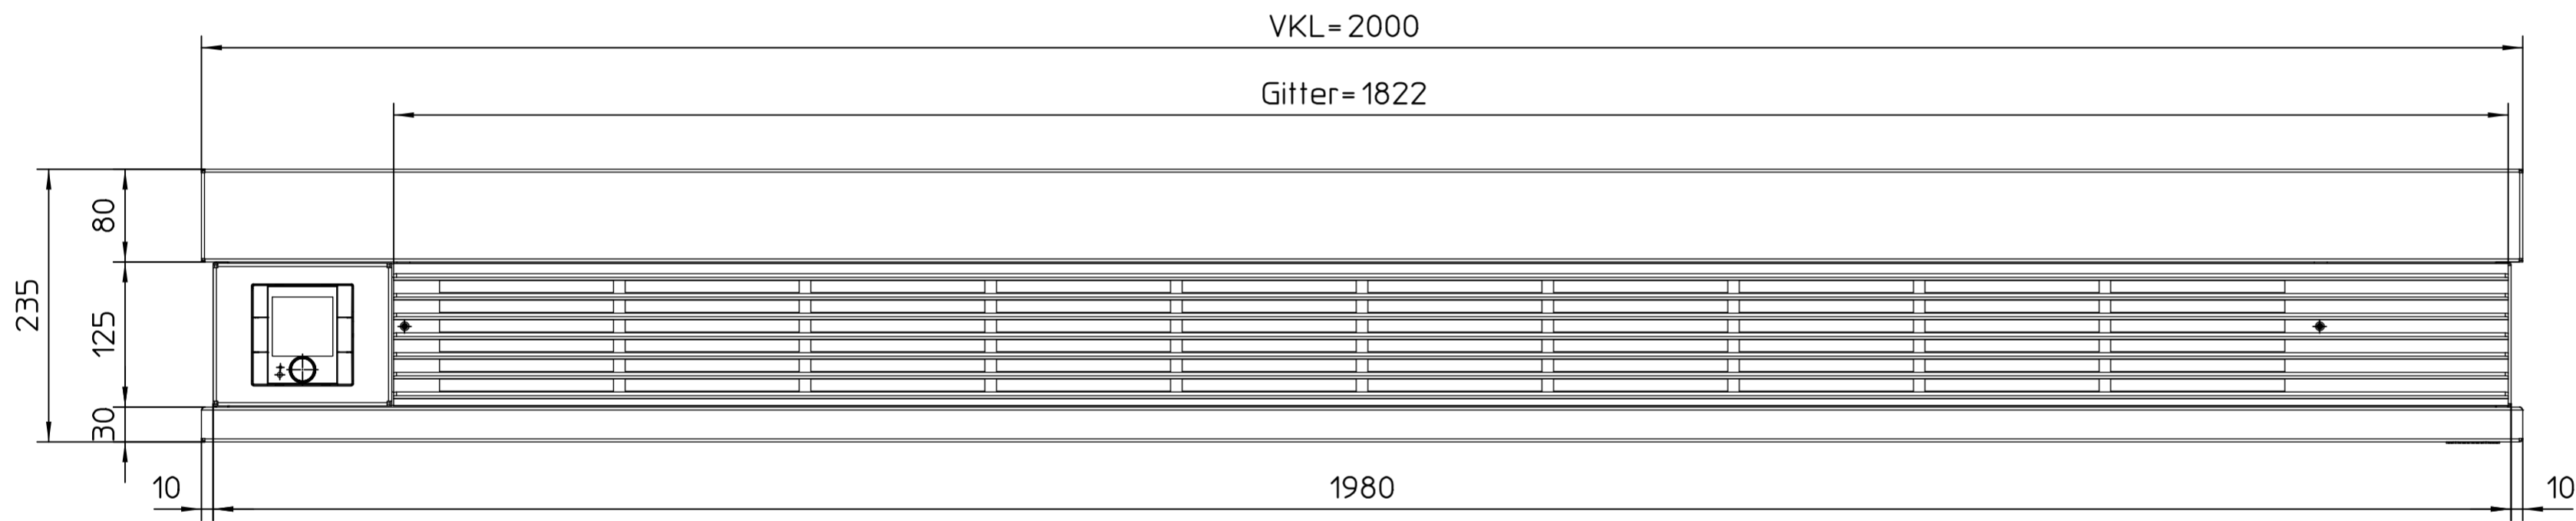

Draufsicht 1

Posnr	Anzahl	Benennung1	Benennung2	Werkstoff	SAP Nr.	CAD-Nr.
10	1	Fensterbank VKL BG 67	geschweißt, gepulvert in RAL 9016	DC01	1335235	782210
20	1	Frontblech VKL BG 67	geschweißt, gepulvert in RAL 9016	DC01	1333830	781584
30	2	Seitenblech hi. VKL wandhängend	gepulvert in RAL 9016	DC01	1328858	776908
40	2	Seitenblech vo. VKL wandhängend	gepulvert in RAL 9006	DC01	1328914	776909
50	1	Lüftungsgitter VKL BG67 li. gekürzt	B=123, L=1822, Längentoleranz: +0/-1 mm	AlMgSi0,5F22	1360111	802338
60	1	KaController auf Paneel montiert	für VKL mit C2-Regelung links		1359973	801941
70	20	Blechschraube ST3,9x 9,5 ISO 7049, vz	Linsenkopf, Form F -Zapfen	verzinkt	1005141	260910
80	2	Erdanschluss-Blindniet 2-polig	RIV 2-6,3 -5C	-	1017351	282221
90	2	Flachkopfschraube M 4x 10 -ISO 7045	Festigkeit 8.8, Kreuzschlitz H	verzinkt	1019652	316923
100	2	Senkschraube M 4x 12	mit Kreuzschlitz H	sw verzinkt	1034188	381984
110	2	Zapfenschraube M 5 x 8 DIN 927/14H	mit Schlitz, mit Gewindefreistich	-	1219589	620067
120	1	Aufhängewinkel links für Frontblech		DX51D+Z	1342782	790899
130	1	Aufhängewinkel rechts für Frontblech		DX51D+Z	1342807	790955
140	4	Blindniete 4,8x 9,0 -DIN 7337	Schaftbruch, Flachrundkopf	Alu/Stahl	1005048	13541
150	1	Aufkleber Schriftzug Kampm., silbergl	geprägt, selbstkl. mit 3M468, (Plastik)		1022321	631422

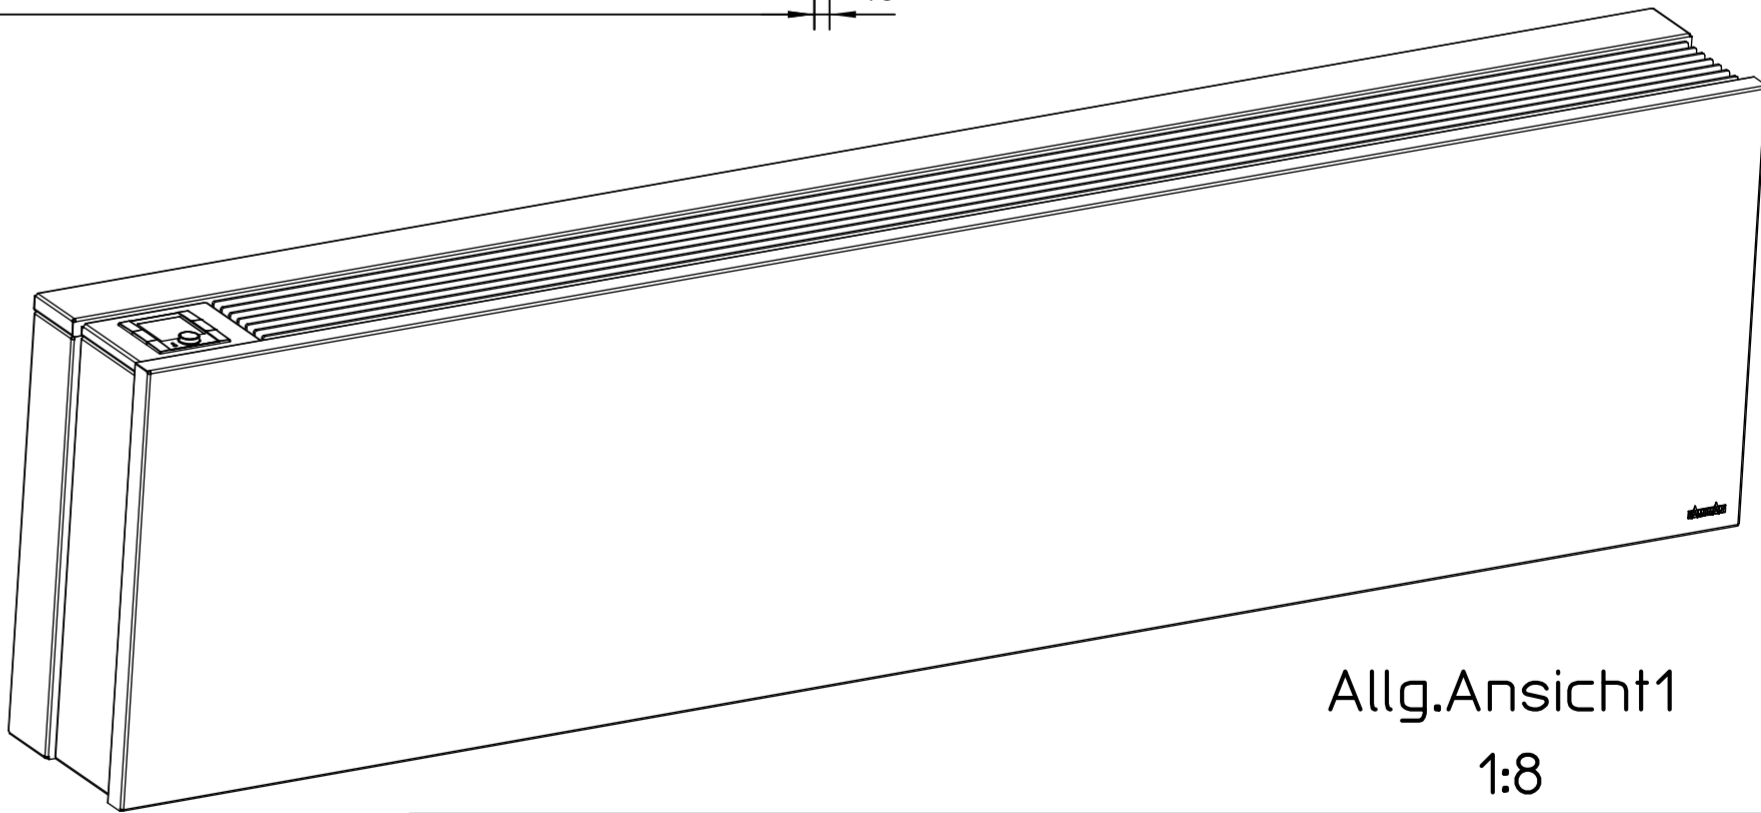

Allg.Ansicht1  
1:8

Anzahl																	
		<div>KAMPMANN</div> <div>49794 Lingen Tel. 0591-7108-0</div>		Index		Änderung		Name		Datum							
Stammteil-Nr.																	
Stamm-Nr.				Folge-Nr.		2		STL geändert		mhebbelm		25.10.19					
Projekt-Nr.		Erst.		25.10.19		mhebbelm		Format		Arl-Gr.		SAP-Nr.		CAD-Nr.		Vers.	
Auftr-Nr.		Änder.		25.10.19		mhebbelm		2		148		1365311		802339		2	
STL-Nr.		Gepr.		25.10.19		mhebbelm		Werkstoff								Nr.	
		Freig.						M 1:5		Abm.				Zul.Abw. ISO 2768-m			
		VKL wandhängend BG 67 AN-RE KaController links montiert Venkon Serie 6										Revision Konstruk Bl.					